


# 建设项目规划批前公示

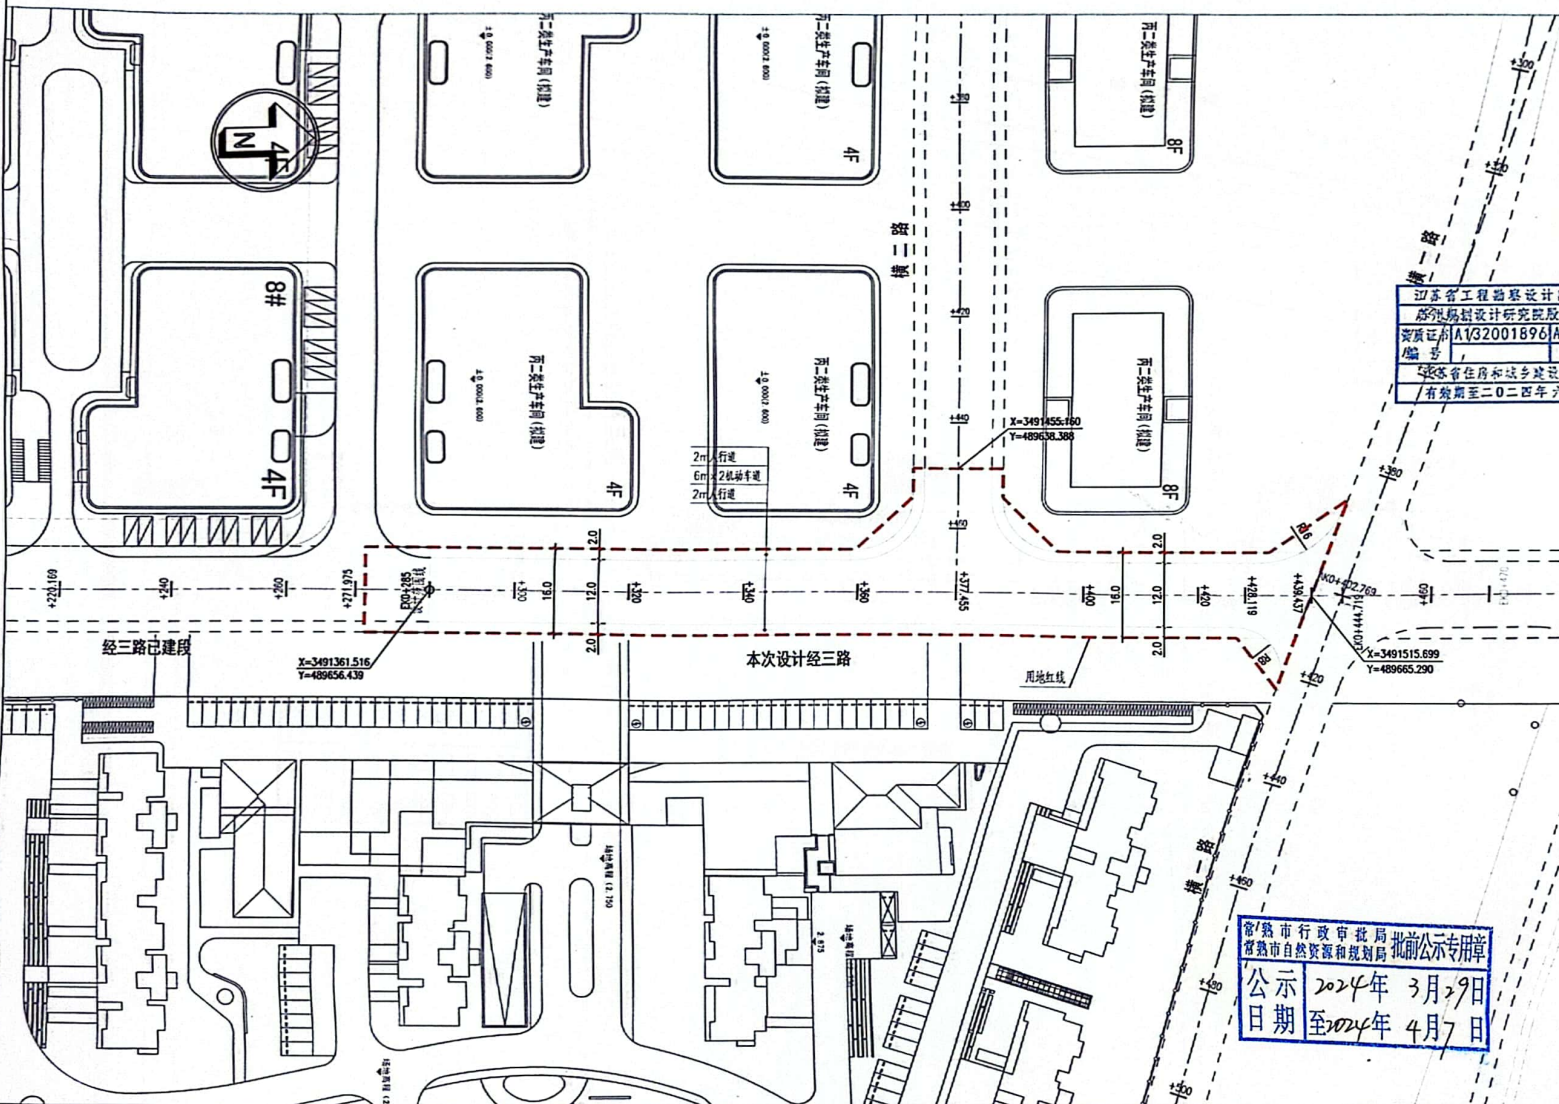

道路总平面图 比例1:600

经三路

项目名称	漕河泾绿洲芯城三路道路工程				
项目概况	本次设计位于常熟市辛庄镇新阳大道与苏虞张公路交叉处，为漕河泾绿洲芯城三路道路工程，全长约144m。道路为工业道路（参考城市支路标准），道路红线宽度为16m，设计速度为30km/h，路面结构为沥青混凝土面层，同步配套设置雨水、污水、强弱电、给水、路灯、天然气等管线。				
建设单位	苏辛(常熟)科技产业发展有限公司	法人代表	邹强	联系电话	13913194165
设计单位	苏州规划设计研究院股份有限公司	法人代表	李锋	联系电话	13814951465
审意见	经审核，各项指标符合国家、省有关技术规范，准予公示。				
审核依据	常熟市辛庄镇工业园区控制性详细规划局部调整(2023年) 江苏省城市规划管理技术规定(2011版)，等				
备注	本公示内容属批前公示，如有意见，请于公示期内形成书面意见送至常熟市行政审批局、常熟市自然资源和规划局办公室。 公示位置： 1、项目现场； 2、常熟市人民政府网站 (http://www.changshu.gov.cn/)。				

江苏省工程勘察设计注册工程师  
 苏辛(常熟)科技产业发展有限公司  
 资质证书 A132001896/A232001893  
 编号  
 江苏省住房和城乡建设厅监制(E)  
 有效期至二〇二四年六月三十日

常熟市行政审批局 批前公示专用章  
 常熟市自然资源和规划局  
 公示日期 2024年3月29日  
 至 2024年4月7日

常熟市行政审批局  
 常熟市自然资源和规划局  
 联系电话:52777359  
 电子邮箱: csghlk@qq.com