



建设项目用地预审与选址批前公示

项目名称	桂林路(北三环-深圳路)道路				
选址位置	常福街道, 深圳路以南, 北三环以北, 柳州路以西, 三亚路以东				
选址规模	拟选址范围红线面积约32234平方米, 红线长度约1176米				
建设单位	常熟市虞山科技产业发展有限公司	联系人	吴橙	联系电话	13814943710
属地政府	常福街道(镇)	联系人	顾庆华	联系电话	051252985790

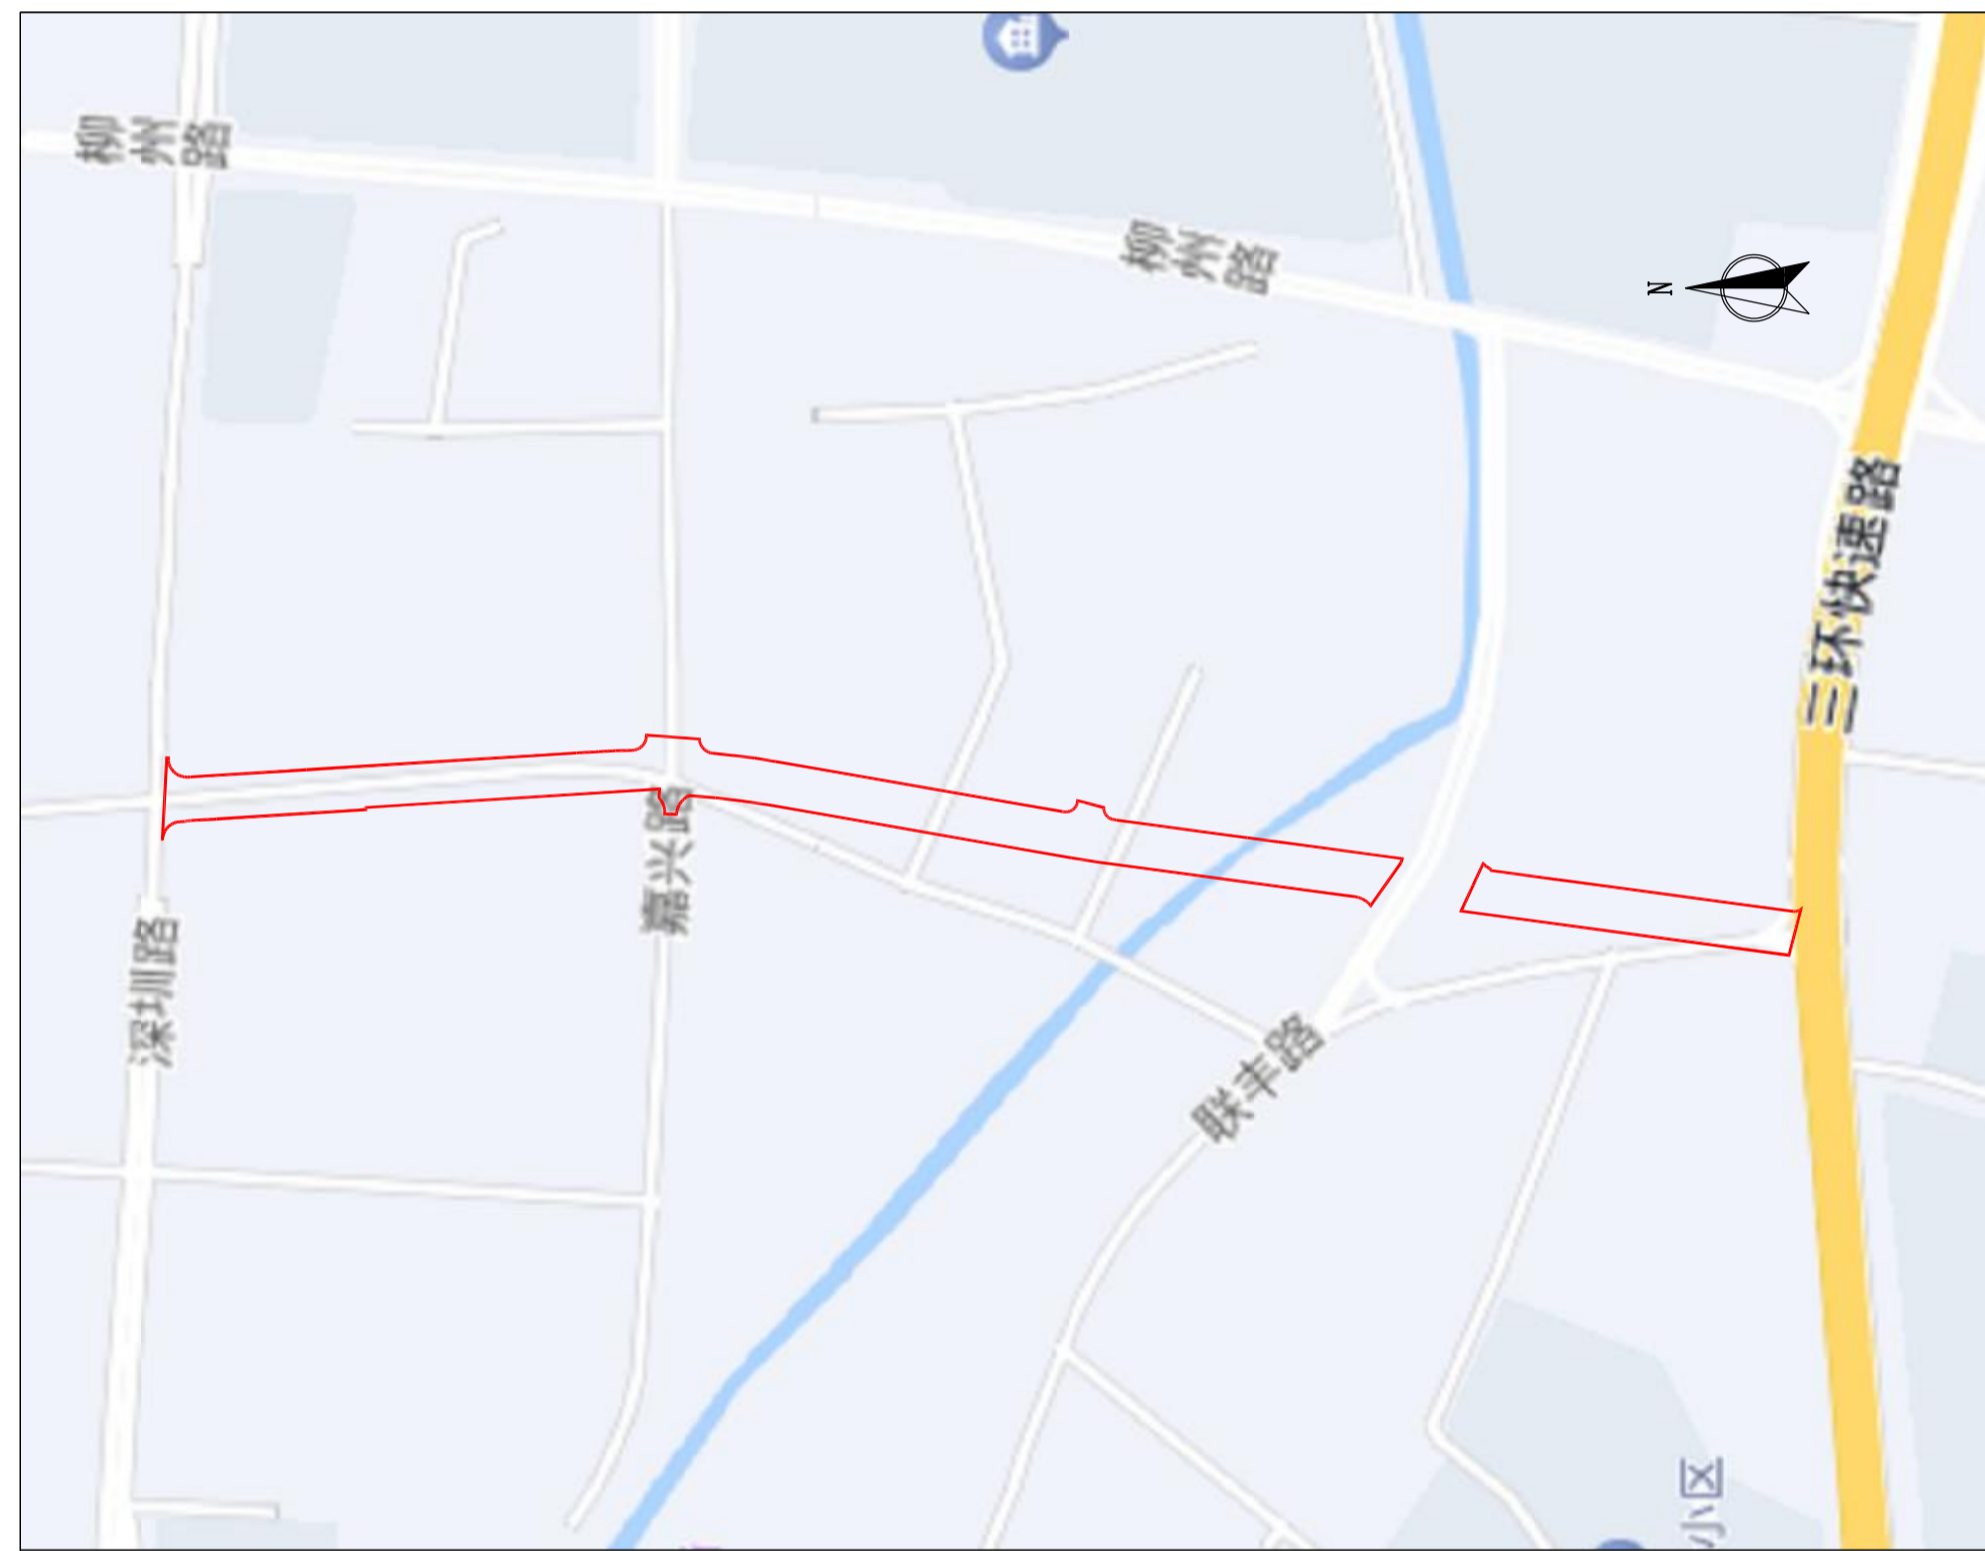

项目位置图

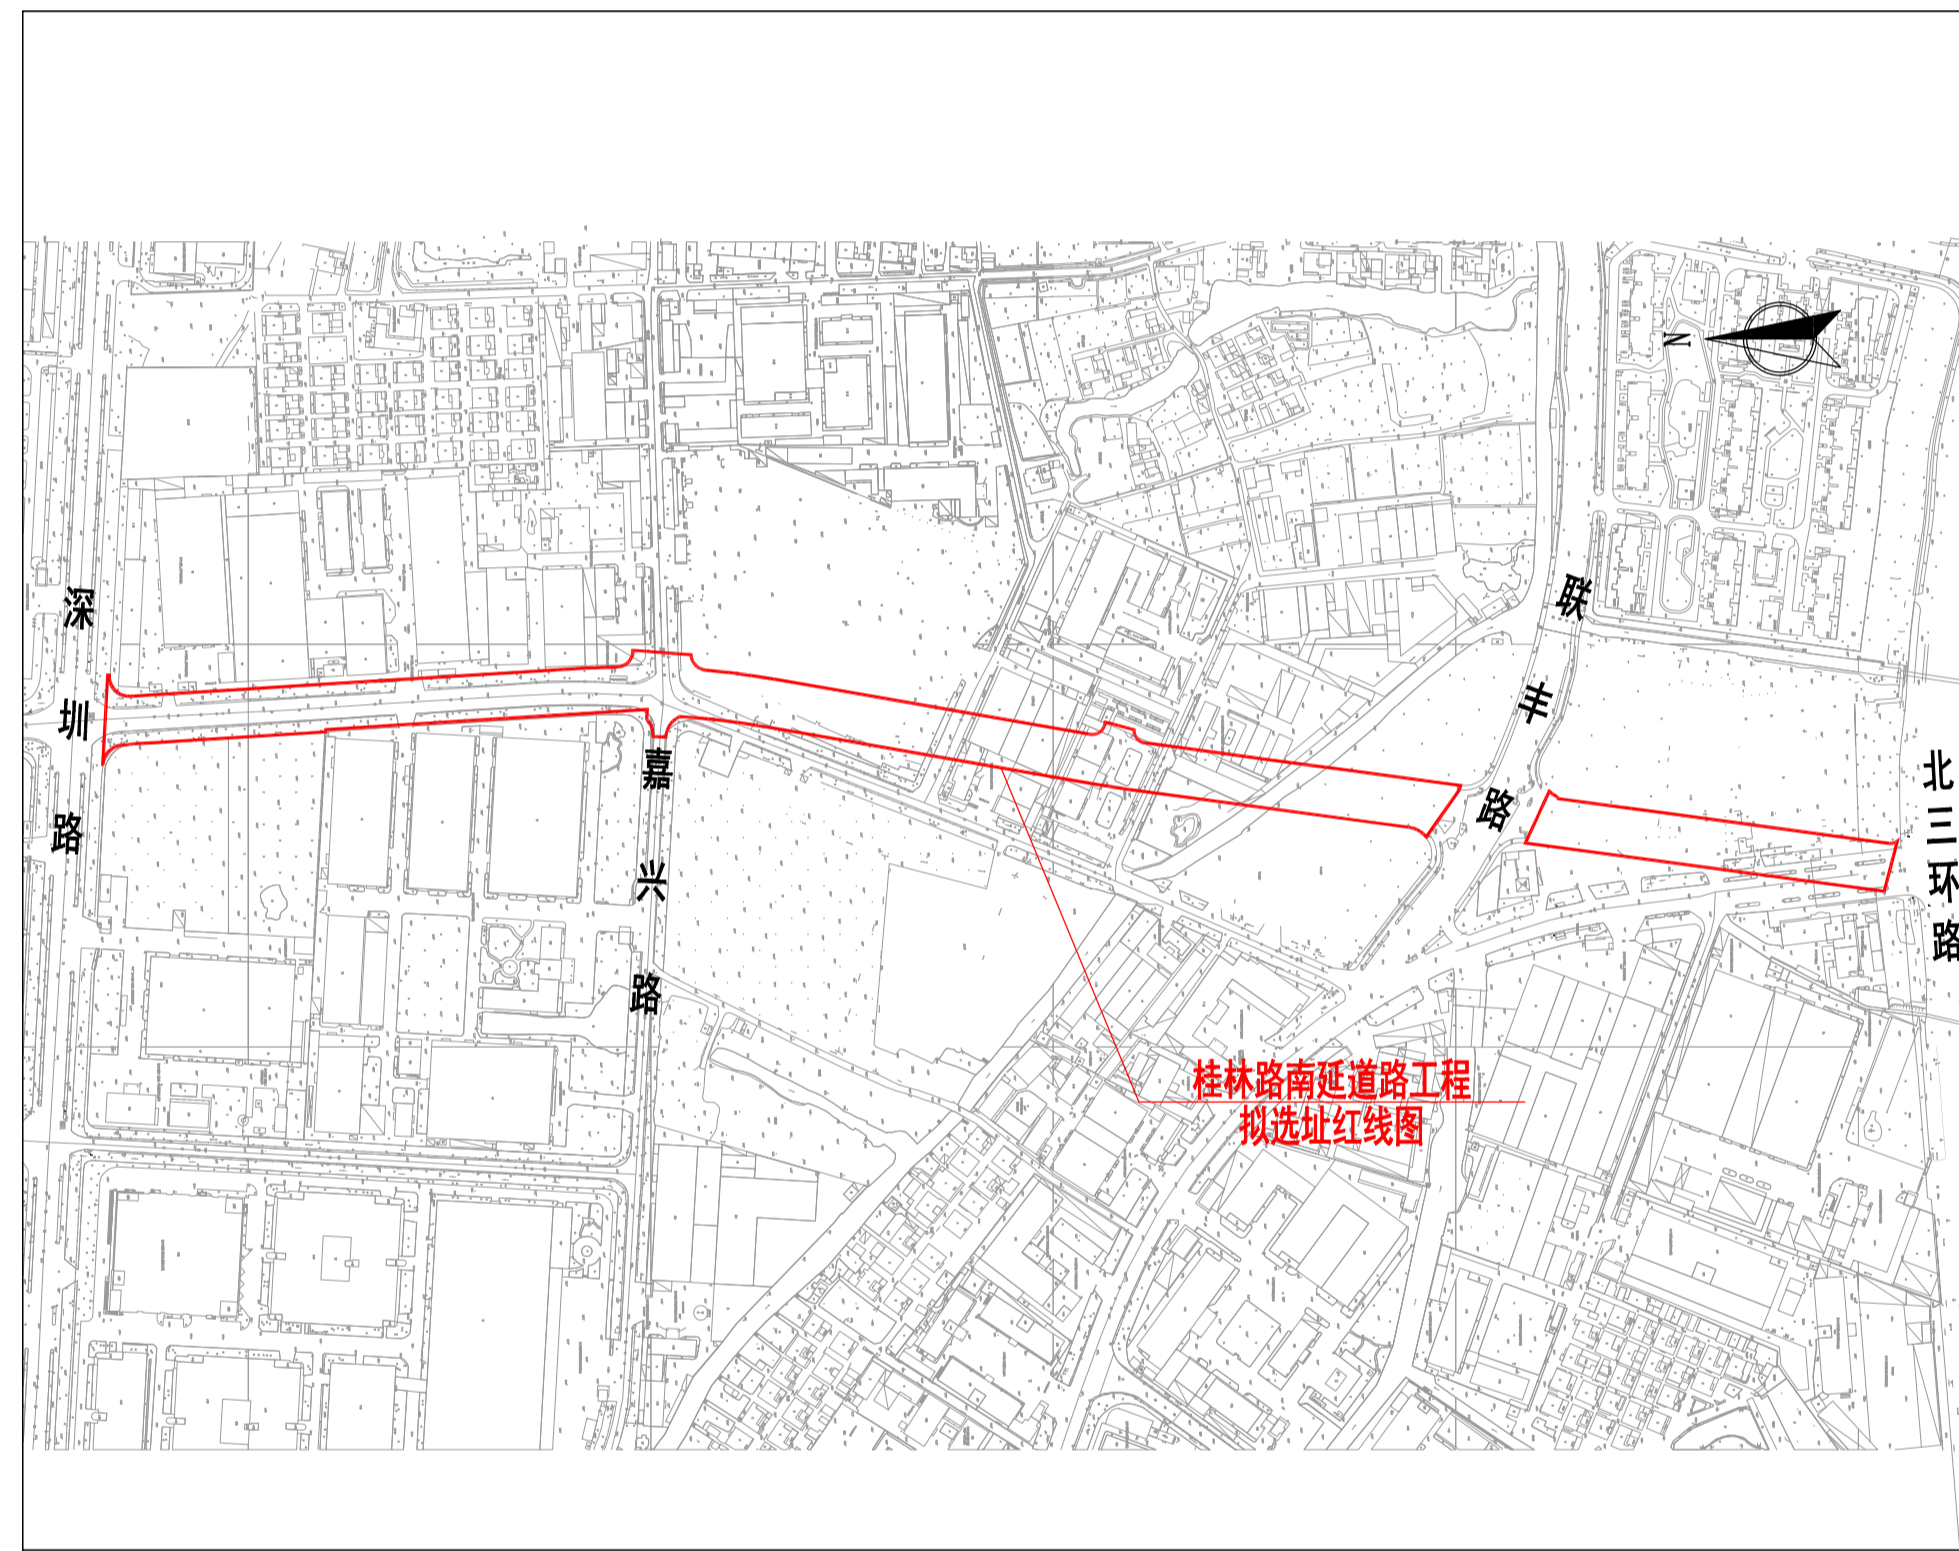

拟选址范围红线图

项目简介

该项目拟选址位置位于常熟市常福街道, 深圳路以南, 北三环以北, 柳州路以西, 三亚路以东, 建设项目为桂林路(北三环-深圳路)道路, 道路等级为城市次干路, 红线宽30m。项目选址符合所在区域相关规划, 满足国家相关规范的要求。

现根据有关规定, 对该项目用地预审与选址进行批前公示, 征求社会意见, 有意见者请向相关部门反映。

审核依据

常熟市虞山高新技术产业园东片区控制性详细规划

备注

本公示内容属批前公示, 如有意见, 请于公示期内形成书面意见送至常熟市自然资源和规划局规划管理科。

公示位置:

- 项目现场;
- 常熟市人民政府网站 (<http://www.changshu.gov.cn/>)。

常熟市自然资源和规划局
联系电话: 52777375
电子邮箱: csgl1k@qq.com

常熟市自然资源和规划局批前公示专用章
公示日期 2024年4月23日 至 2024年5月6日